


Przebudowa skrzyżowania ulic Żwiastowa - Jana Słowackiego - Kołomyjska - Piłsudskiego w Koszalinie	
Projekt zagospodarowania terenu - stół organizacja ruchu	Data: 13.07.2015 Skala: 1:500 Nr. projektu: 1
Autorzy: mgr inż. Jan Szymanski, mgr inż. Jan Szymanski, mgr inż. Jan Szymanski, mgr inż. Jan Szymanski	Data: 13.07.2015 Skala: 1:500 Nr. projektu: 1
Wykonano w: 13.07.2015	Data: 13.07.2015 Skala: 1:500 Nr. projektu: 1
Projektant: mgr inż. Jan Szymanski	Data: 13.07.2015 Skala: 1:500 Nr. projektu: 1
Wykonano w: 13.07.2015	Data: 13.07.2015 Skala: 1:500 Nr. projektu: 1

- LEGENDA:**
- krawężnik uliczny wys. 12cm (zabudki i zjazd)
 - krawężnik wtopiony wys. 6cm (na przejściach)
 - obrzeże betonowe wys. 6cm (na przejściach)
 - boryki słowe z podwytym (U-120)
 - droga rowerowa z kaski betonowej czerwone.
 - chodnik z kaski betonowej szarej
 - zbruk z kaski kamiennej
 - nawierzchnia z kaski betonowej szarej
 - nawierzchnia z betonowej płytki "boblownej"
 - jednona błonczono
 - zielen

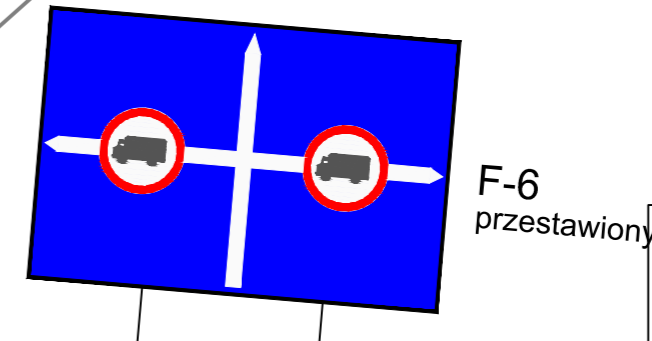

projektowane oświetlenie wszystkich przejeżdżających ul. Słowackiego przed projektowanym nowym skrzyżowaniem

początek przebudowy ciągu ulic Słowackiego - Piłsudskiego
dalej oznakowanie wg projektu dodatkowego pasa ruchu

przebieg jazdy planowany w II etapie.

początek koncepcji dalszej przebudowy ul. Piłsudskiego

początek przebudowy ciągu ulic Słowackiego - Piłsudskiego

oznakowanie istn. bez zmian

obrotowanie ul. Słowackiego bez zmian

przebieg jazdy planowany w II etapie.

dalej oznakowanie bez zmian

początek koncepcji dalszej przebudowy ul. Piłsudskiego

D-15 ustawić na wiośle

obrotowanie ul. Piłsudskiego bez zmian

B-5 przestawiony
nie dobrać skł. Gł. i Gł. i zapisać w g. 5-7-2

B-5 przestawiony
nie dobrać skł. Gł. i Gł. i zapisać w g. 5-7-2

F-6 przestawiony