

- 1 - istn. figura "3 MISIE"
- 2 - istn. piaskownica

ETAP I

- 4 - huśtawka junior
- 5 - bujak Panda
- 6 - bujak Pelikan
- 7 - bujak kompas
- 8 - bujak samochodzik
- 9 - huśtawka podwójna
- 10 - mała przeplotnia
- 11 - karuzela z kierownicą
- 12 - stopy
- 13 - domek


- 14 - zjeżdżalnia domek
- 15 - zjeżdżalnia
- 16 - huśtawka wagowa
- 17 - piramida linowa duża
- 20 - zespół trzy wieże
- 21 - zespół dwie wieże
- 22 - zespół wspinaczkowy wieżowy ze zjeżdżalnią
- 23 - zestaw sprawnościowy sześciokątny
- 31 - ławka z oparciem (szt. 2)
- 32 - kosz na śmieci (szt. 2)
- 33 - tablica z regulaminowa (szt. 1)

ETAP II

- 3 - zestaw dla najmłodszych
- 18 - ścianka wspinaczkowa
- 19 - równoważnia wisząca
- 24 - zestaw zabawowy dwuwieżowy
- 25 - zjazd linowy
- 26 - biegacz
- 27 - drążki
- 28 - orbiterek
- 29 - ławka pozioma
- 30 - stepper

PROJEKT ZAGOSPODAROWANIA TERENU SKALA 1:250

- granica działki objętej opracowaniem
- ogrodzenie niskie placu zabaw (opcja)
- istn. chodnik z płytek bet. (400,8 m²)
- proj. naw. z piasku 30 cm (252,7 m²)
- proj. naw. z piasku 40 cm (177,7 m²)
- zieleń (1 193,0 m²)

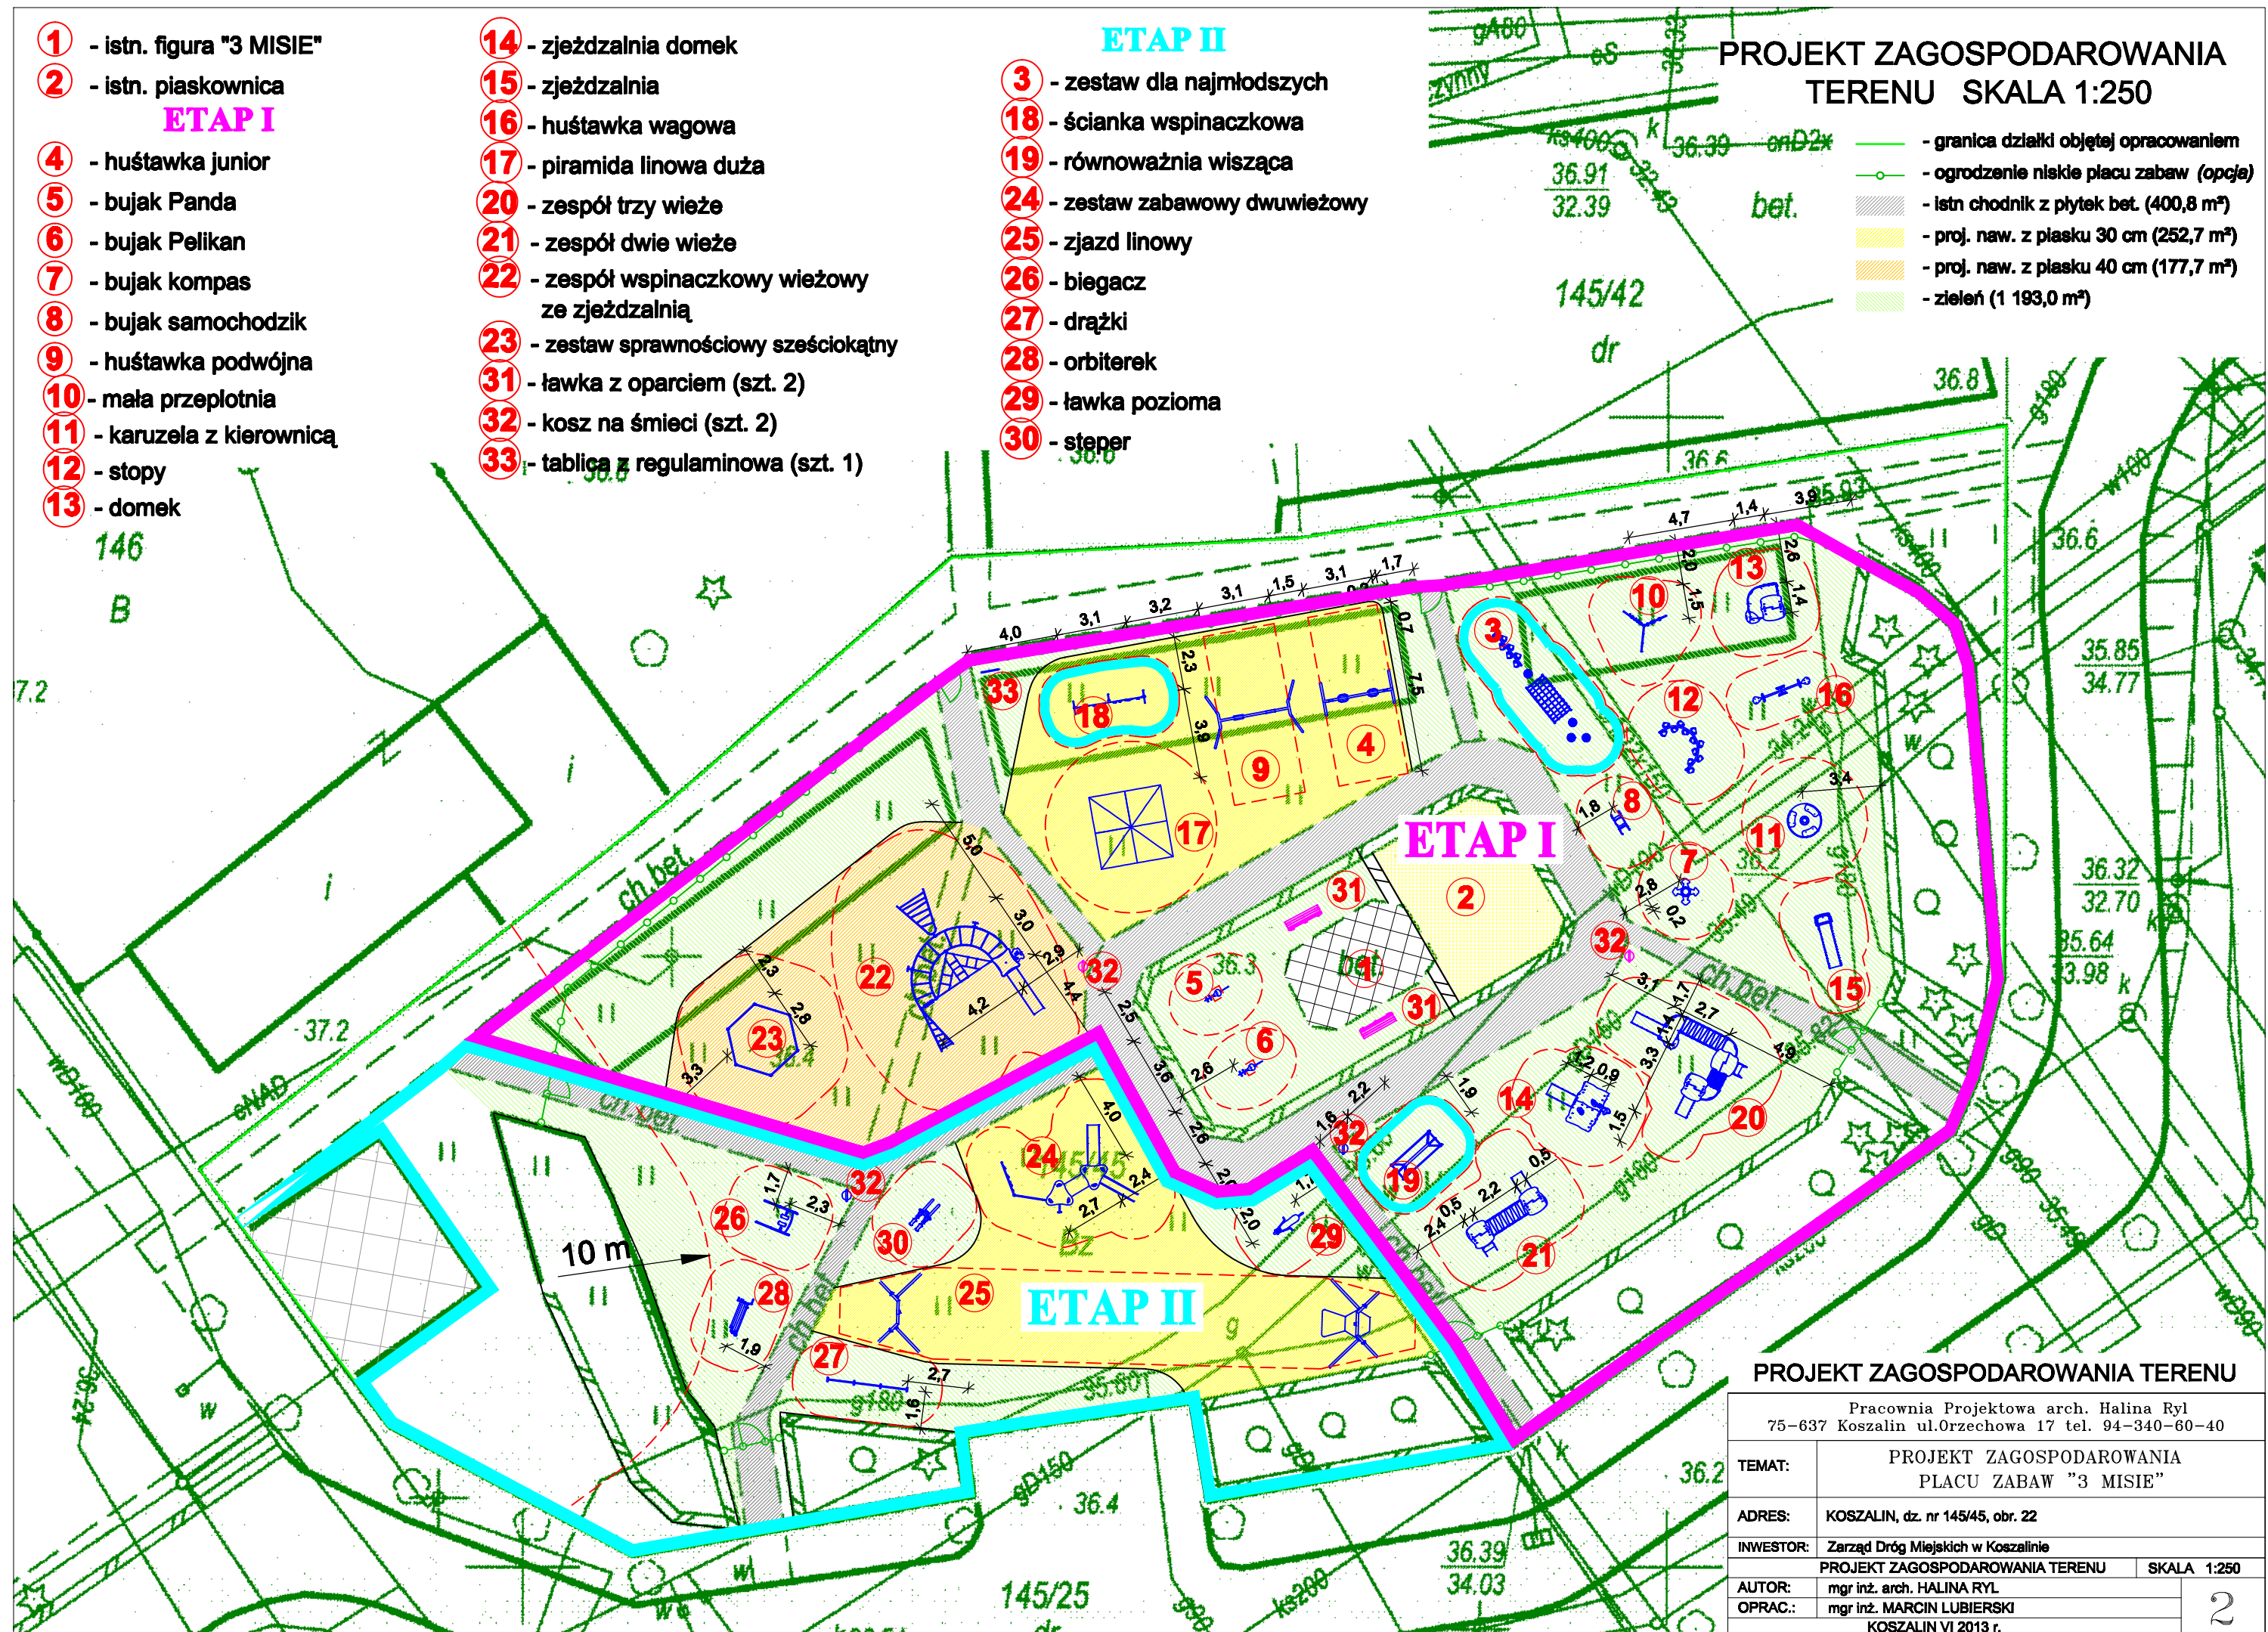

PROJEKT ZAGOSPODAROWANIA TERENU

Pracownia Projektowa arch. Halina Ryl
75-637 Koszalin ul.Orzechowa 17 tel. 94-340-60-40

TEMAT:	PROJEKT ZAGOSPODAROWANIA PLACU ZABAW "3 MISIE"		
ADRES:	KOSZALIN, dz. nr 145/45, obr. 22		
INWESTOR:	Zarząd Dróg Miejskich w Koszalinie		
AUTOR:	mgr inż. arch. HALINA RYL		
OPRAC.:	mgr inż. MARCIN LUBIERSKI		
KOSZALIN VI 2013 r.			2